



BYT BJ 062

B2 << 1.NP >> 2+KK

1.1 predsň	5,6 m ²
1.2 wc	1,5 m ²
1.3 koupelna	2,9 m ²
1.4 ložnice	13,0 m ²
1.5 obývací pokoj + kk	21,3 m ²





Podlahová plocha bytu* **47,7 m²**

+ balkón	12,4 m ²
+ sklepní kóje	2,5 m ²

„Místo pro jedinečný život.“

*Upozornění:

Tento výkres slouží výhradně pro marketingové účely. Podlahová plocha jednotky je vypočtena dle vyhlášky č. 366/2013 Sb. Plochy jednotlivých místností jsou pouze orientační. Zařízení zobrazené v půdorysech (nábytek, kuchyňská linka, spotřebiče apod.) slouží pouze k ilustraci a není součástí dodávky. Vyobrazený spárořez má pouze orientační charakter. Přesný rozsah dodávky bude specifikován ve standardu a smlouvě s klientem. Investor si vyhrazuje právo změny.

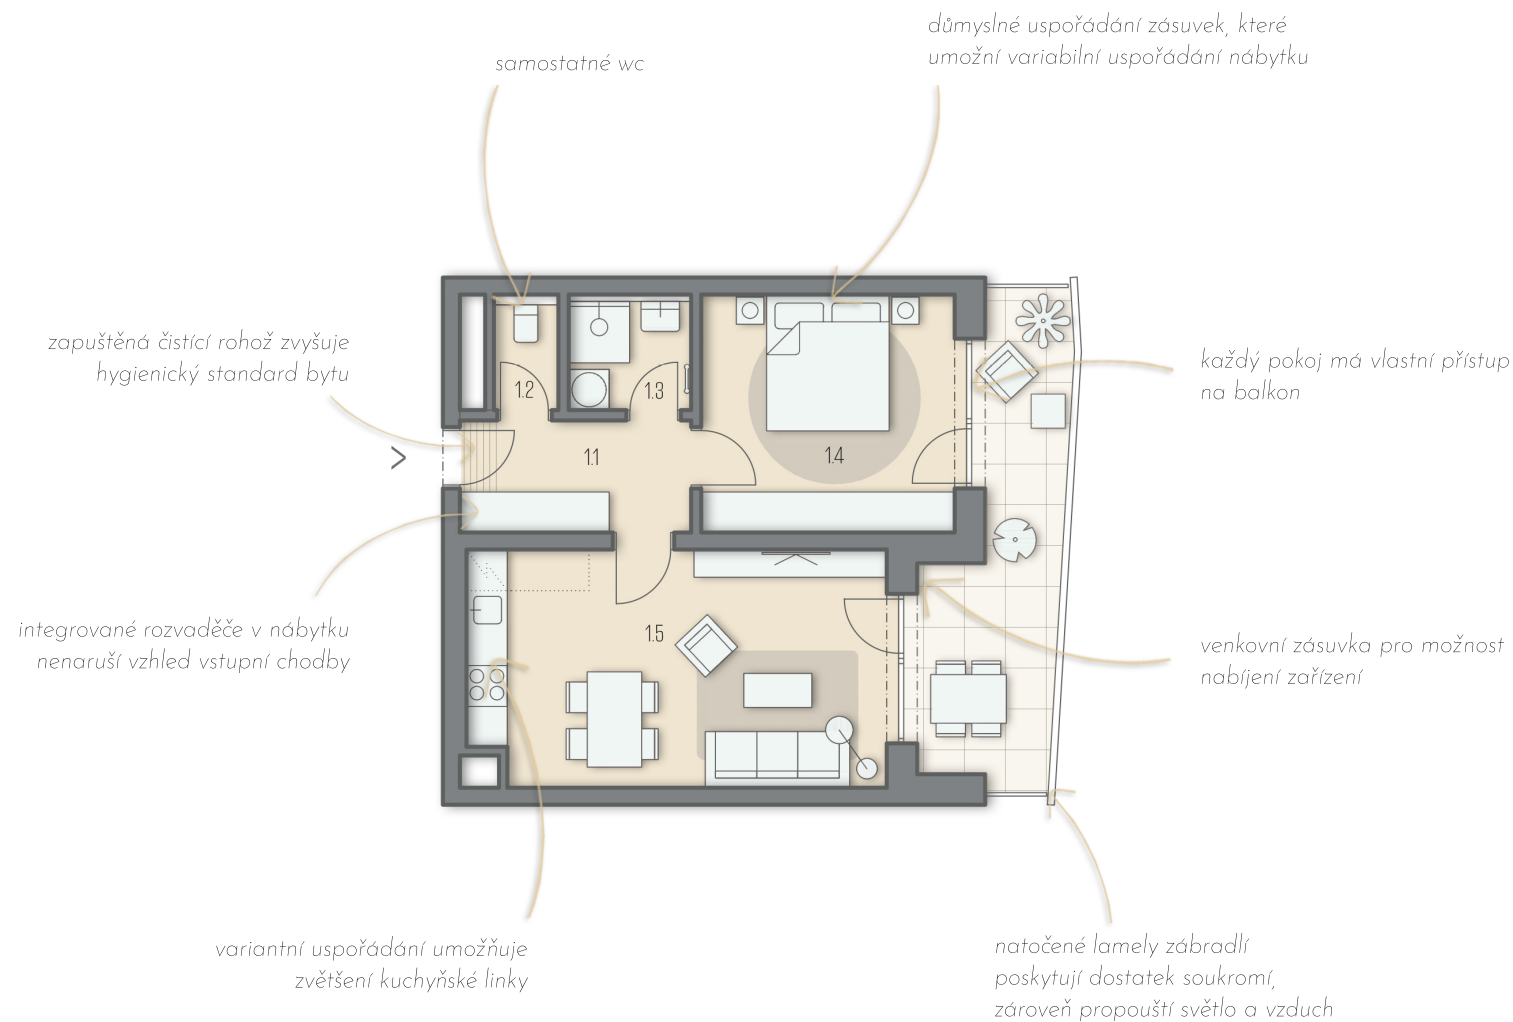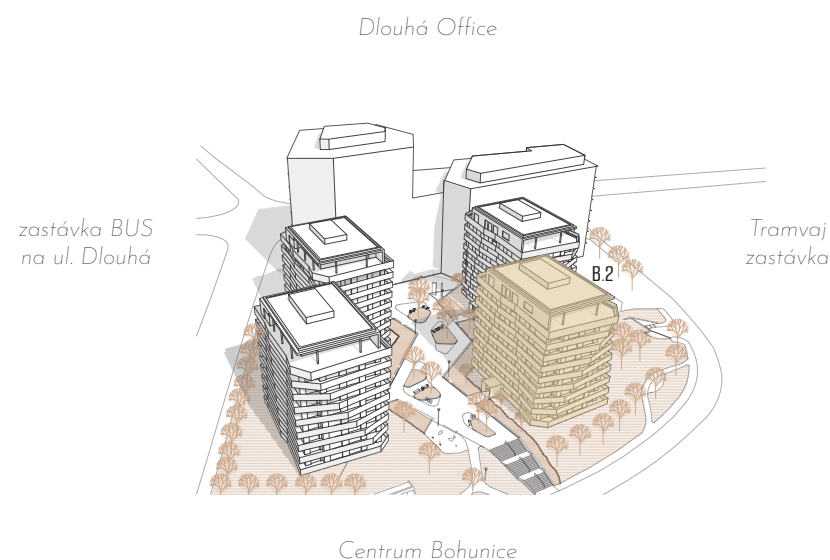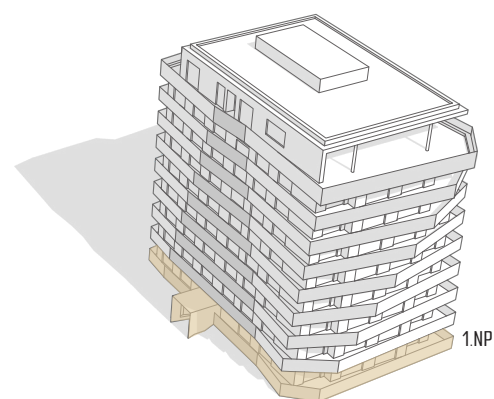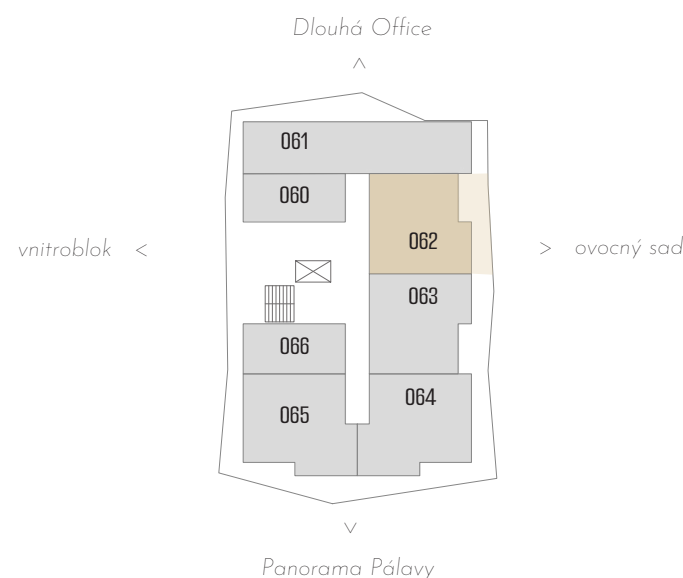

1 3