



BYT BJ 083





B2 << 4.NP >> 2+KK

1.1 předsiň	5,6 m ²
1.2 wc	1,5 m ²
1.3 koupelna	2,9 m ²
1.4 ložnice	16,2 m ²
1.5 obývací pokoj + kk	21,2 m ²
Podlahová plocha bytu*	47,7 m²
+ balkón	12,0 m²
+ sklepní kóje	2,2 m²

„Místo pro jedinečný život.“

*Upozornění:

Tento výkres slouží výhradně pro marketingové účely. Podlahová plocha jednotky je vypočtena dle vyhlášky č. 366/2013 Sb. Plochy jednotlivých místností jsou pouze orientační. Zařízení zobrazené v půdorysech (nábytek, kuchyňská linka, spotřebiče apod.) slouží pouze k ilustraci a není součástí dodávky. Vyobrazený spárořez má pouze orientační charakter. Přesný rozsah dodávky bude specifikován ve standardu a smlouvě s klientem. Investor si vyhrazuje právo změny.

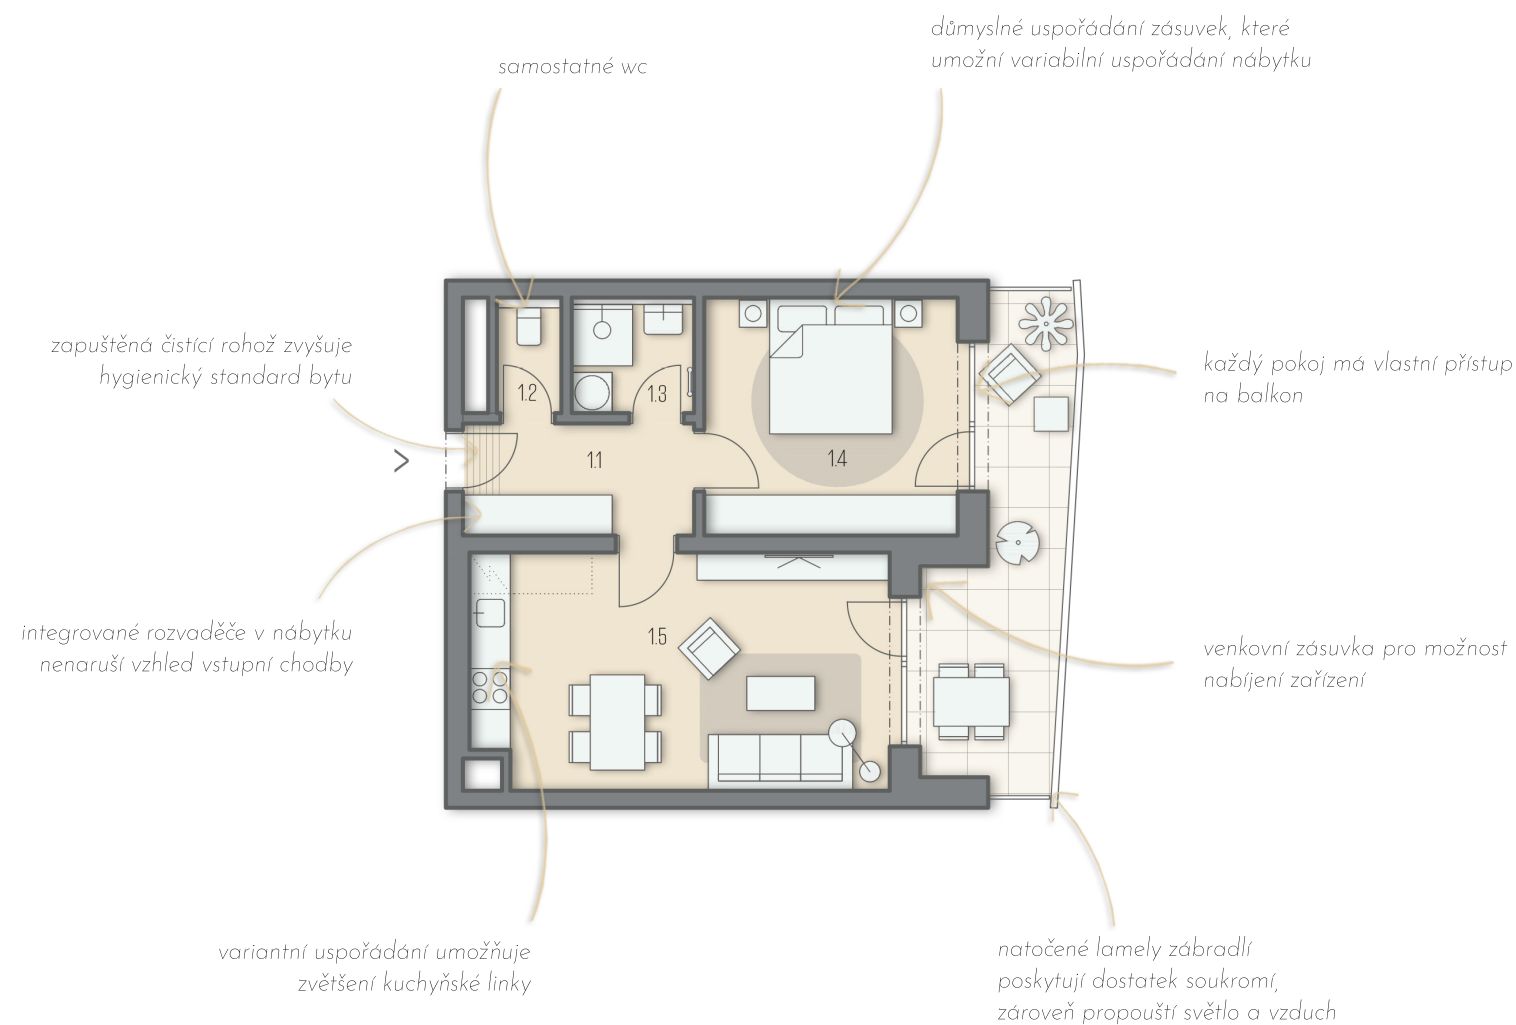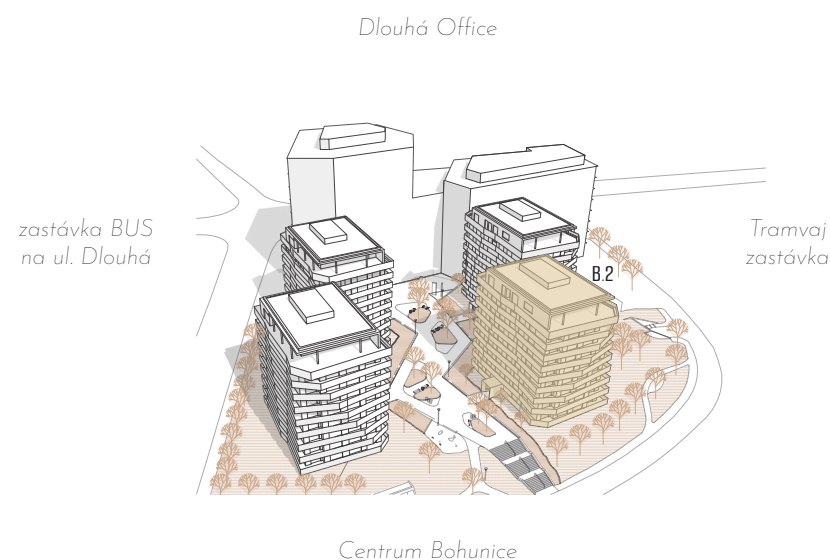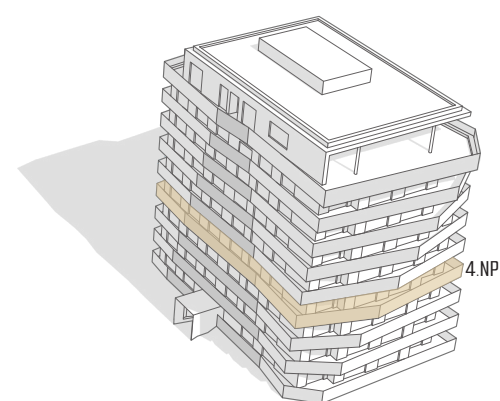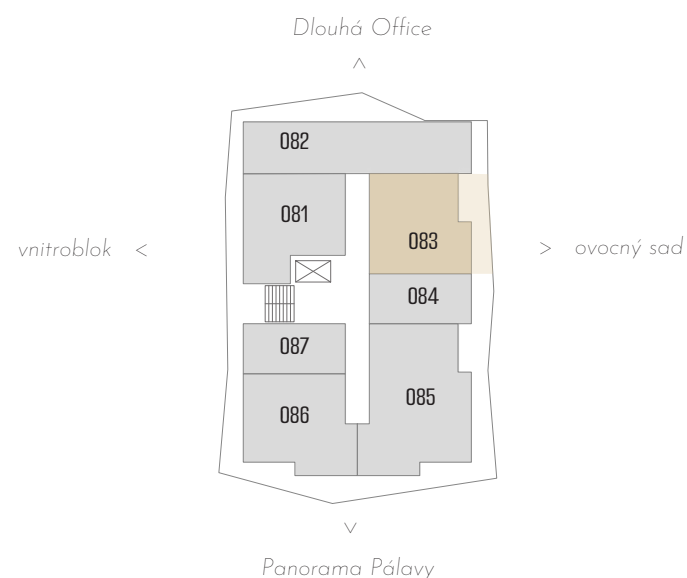

1 3